

COMUNE DI OTTANA

PROVINCIA DI NUORO

Zonizzazione Acustica del Territorio Comunale

(L. 447 / 95)

BOZZA DEFINITIVA

COMMITTENTE

COMUNE DI OTTANA

TECNICI

DOYY. ING. ANGELA NIVOLA

DOYY. ING. SALVATORE PRESURA

TAVOLA

1A


SCALA

1:10000

DATA

SETTEMBRE 2006

AGGIORNAMENTI

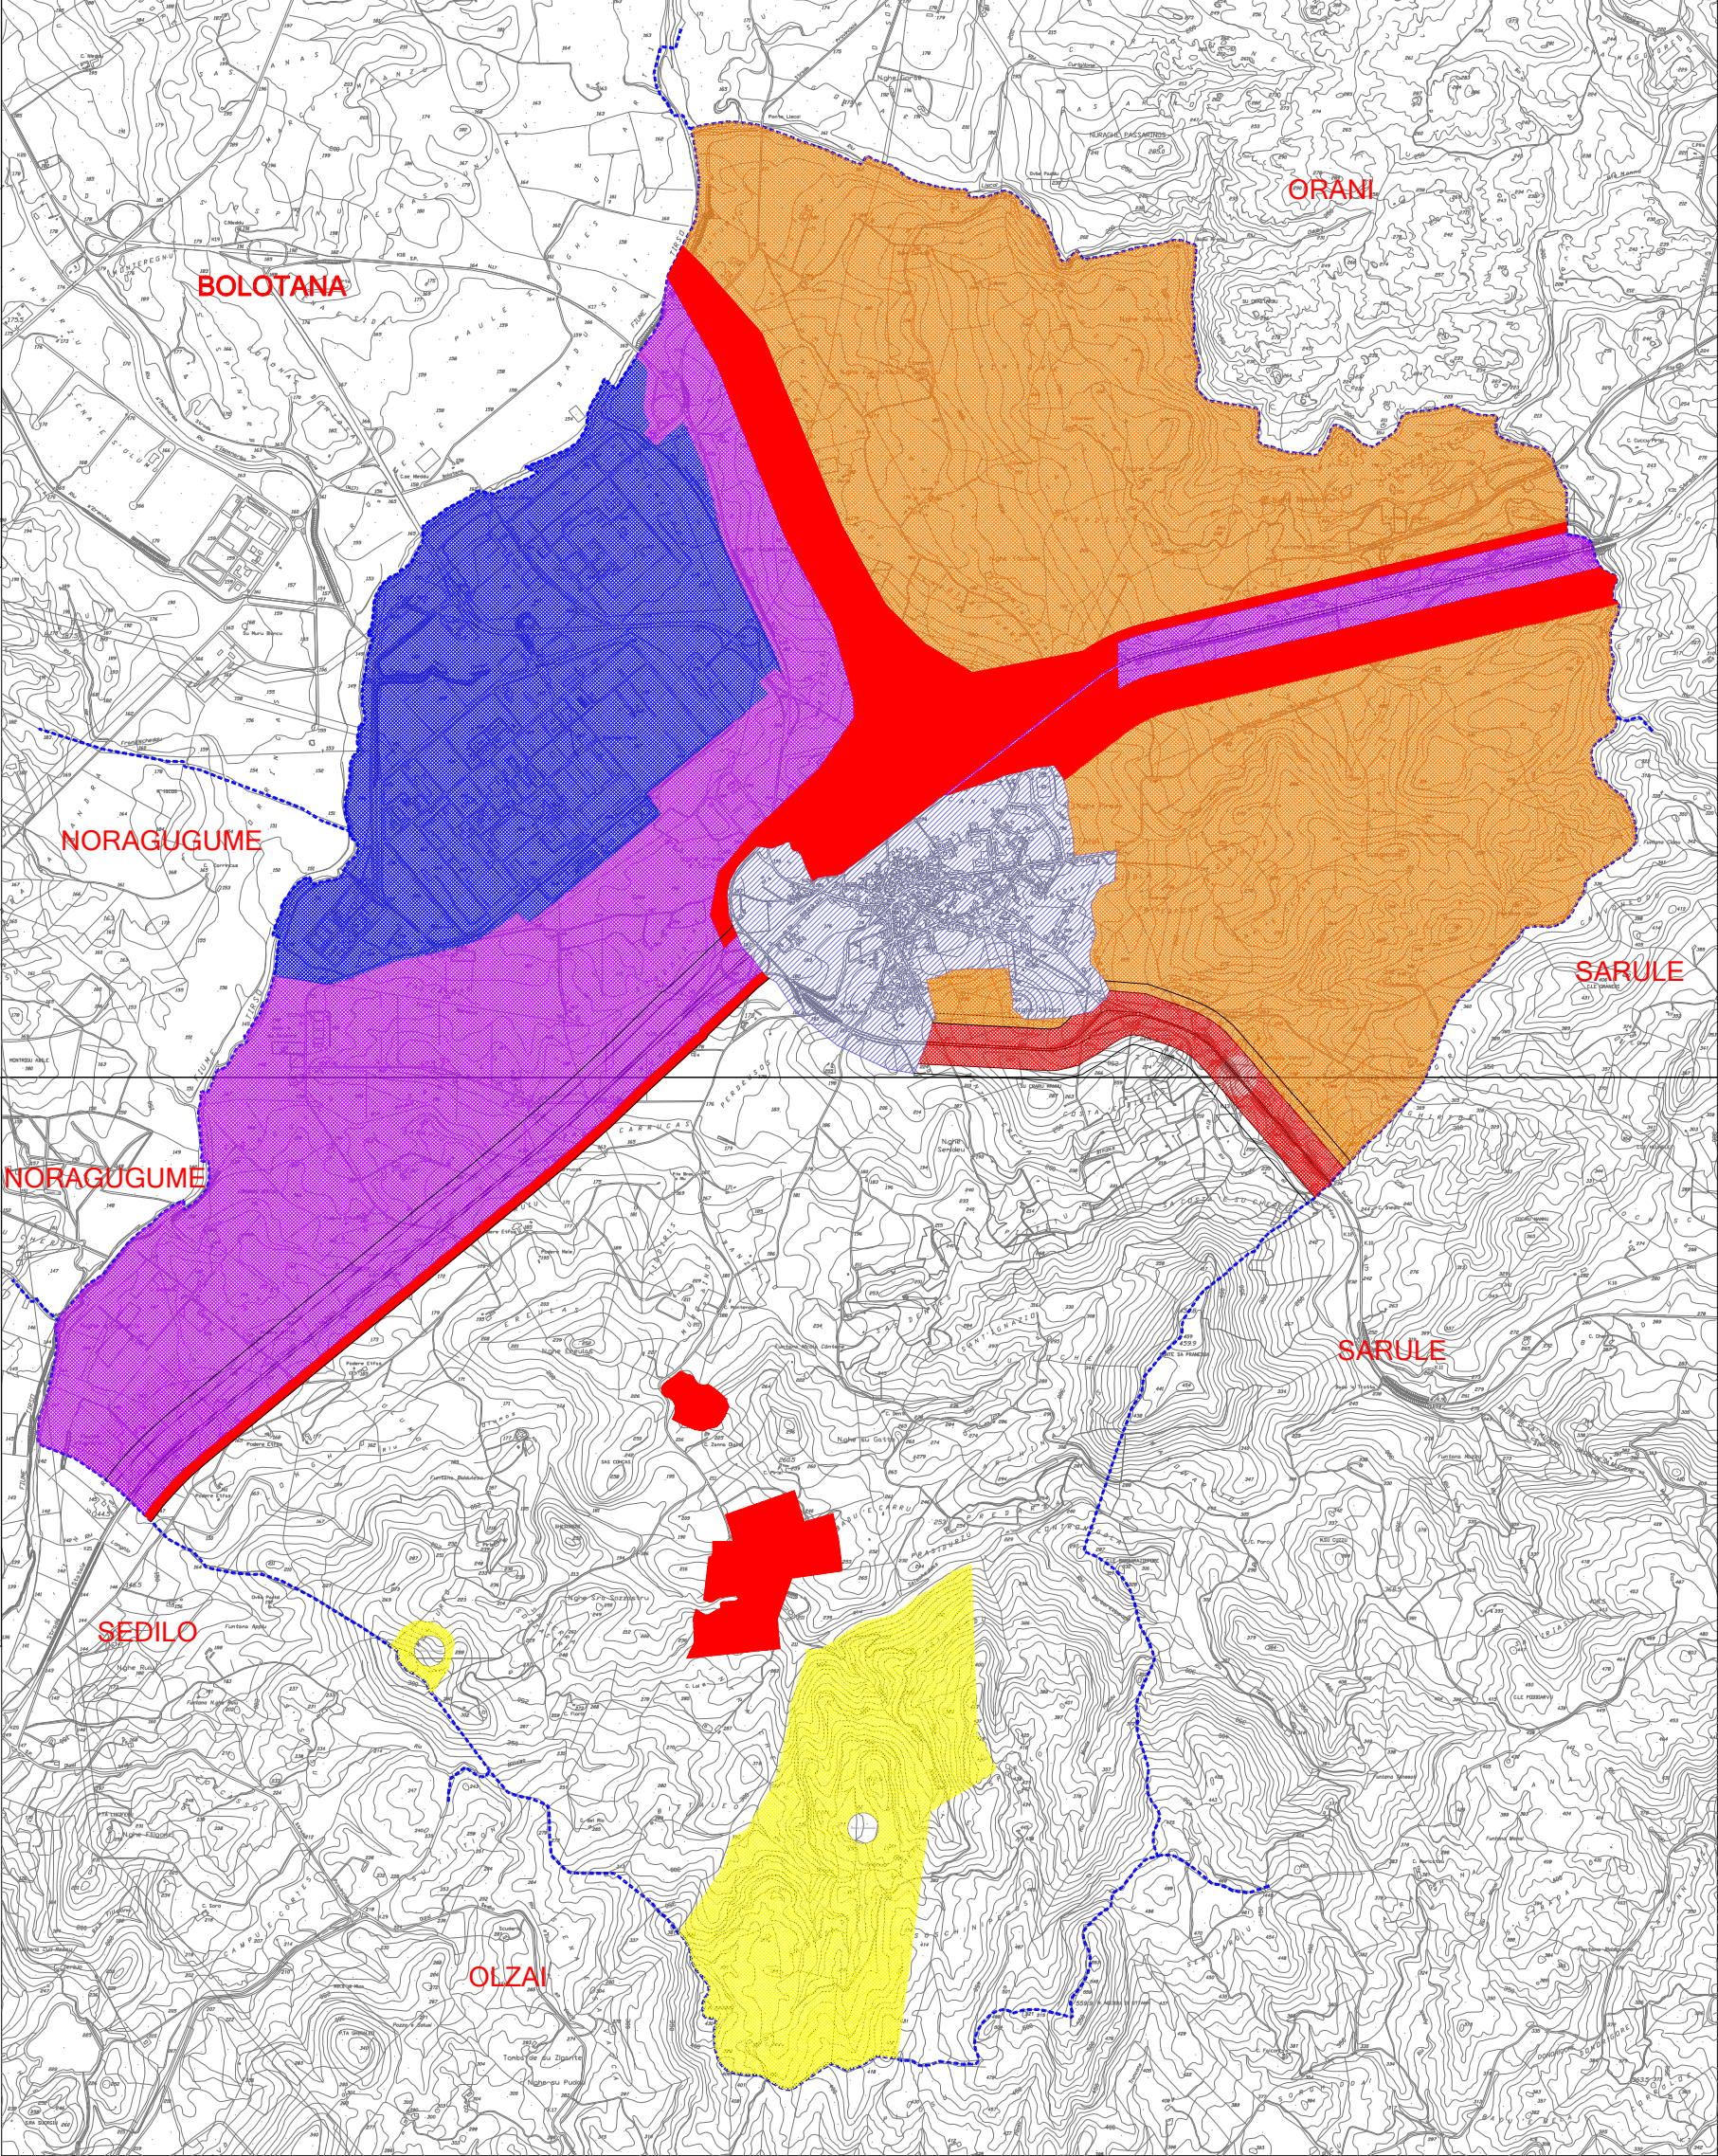

LEGENDA

(Classi omogenee e Valori Limite di Immissione)

RIF. TAV.2

CLASSE I

L.D.: 50 dB(A)

L.N.: 40 dB(A)

CLASSE II

L.D.: 55 dB(A)

L.N.: 45 dB(A)

CLASSE III

L.D.: 60 dB(A)

L.N.: 50 dB(A)

CLASSE IV

L.D.: 65 dB(A)

L.N.: 55 dB(A)

CLASSE V

L.D.: 70 dB(A)

L.N.: 60 dB(A)

CLASSE VI

L.D.: 70 dB(A)

L.N.: 70 dB(A)

COMUNE DI OTTANA

PROVINCIA DI NUORO

Zonizzazione Acustica del Territorio Comunale

(L. 447 / 95)

BOZZA DEFINITIVA

COMMITTENTE

COMUNE DI OTTANA

TECNICI

DOYY. ING. ANGELA NIVOLA

DOYY. ING. SALVATORE PRESURA

TAVOLA

1B


SCALA

1:10000

DATA

SETTEMBRE 2006

AGGIORNAMENTI

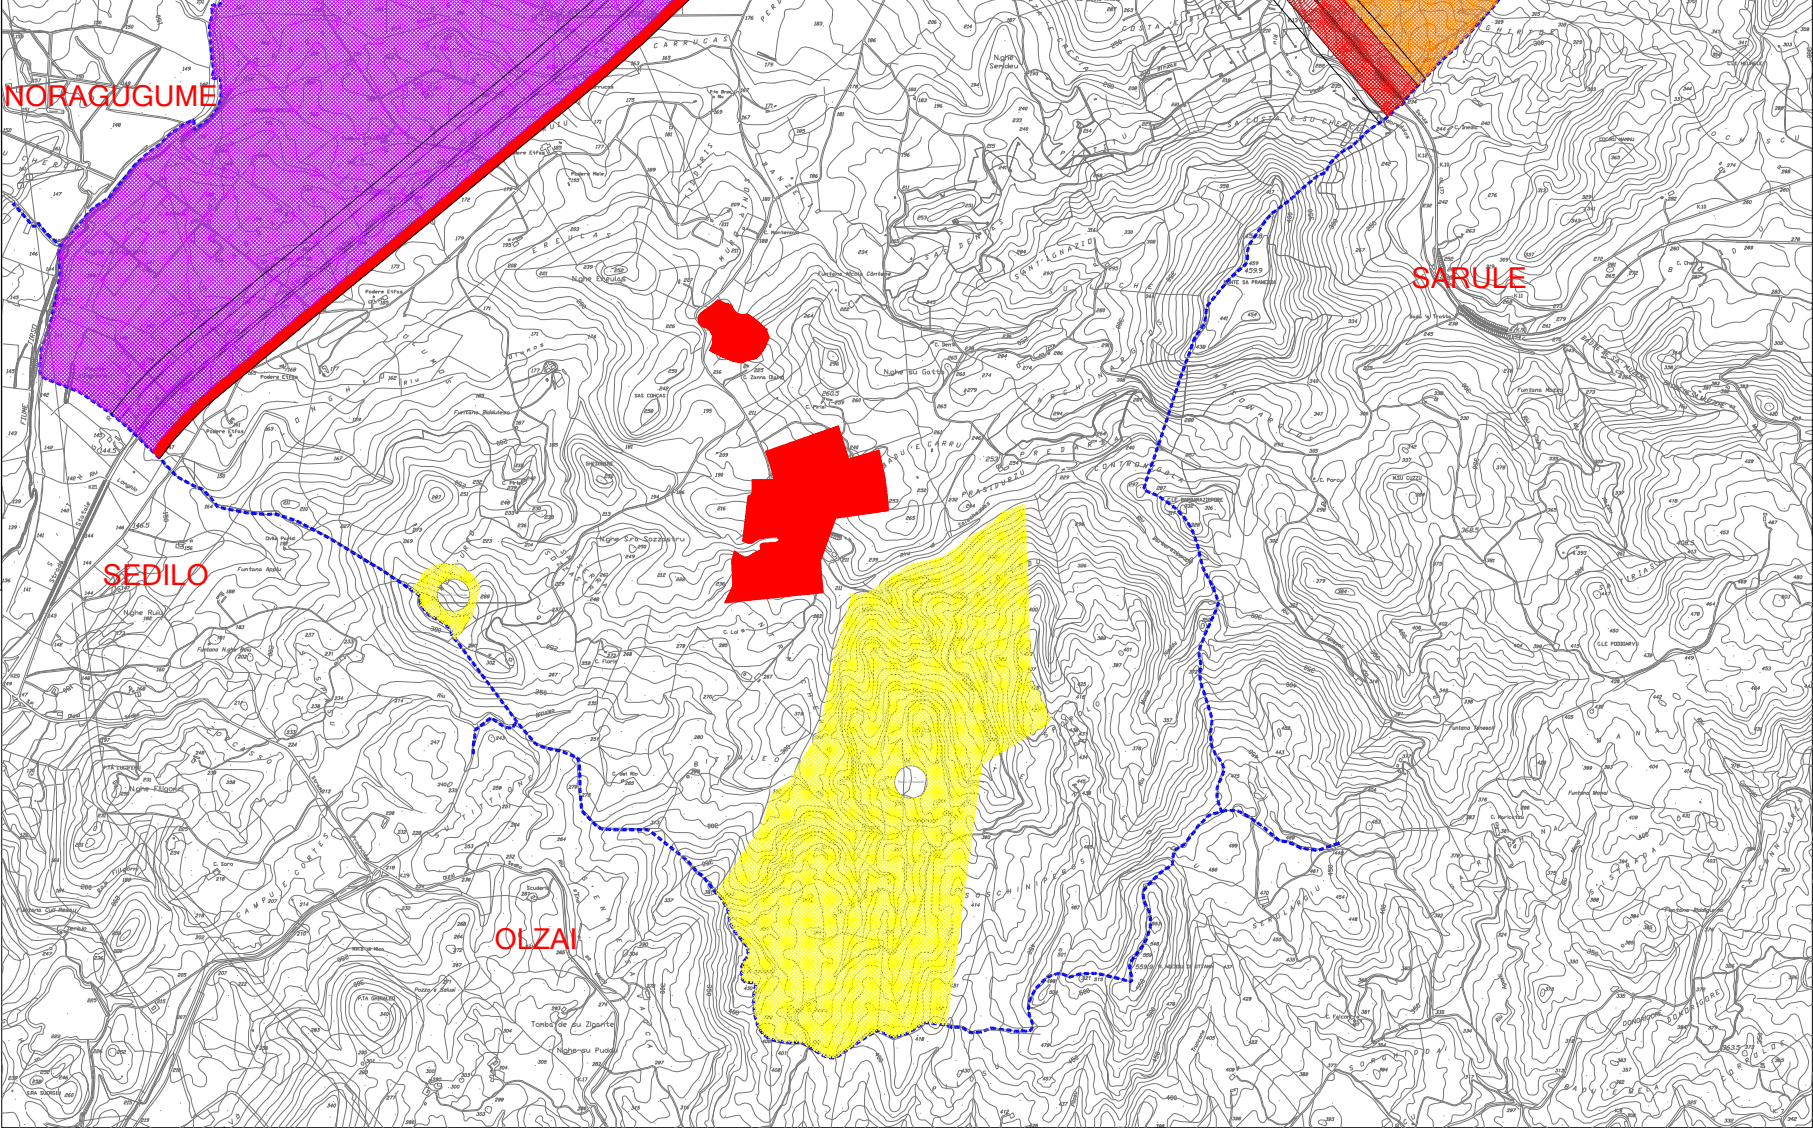

LEGENDA

(Classi omogenee e Valori Limite di Immissione)

RIF. TAV.2

CLASSE I

L.D.: 50 dB(A)

L.N.: 40 dB(A)

CLASSE II

L.D.: 55 dB(A)

L.N.: 45 dB(A)

CLASSE III

L.D.: 60 dB(A)

L.N.: 50 dB(A)

CLASSE IV

L.D.: 65 dB(A)

L.N.: 55 dB(A)

CLASSE V

L.D.: 70 dB(A)

L.N.: 60 dB(A)

CLASSE VI

L.D.: 70 dB(A)

L.N.: 70 dB(A)