


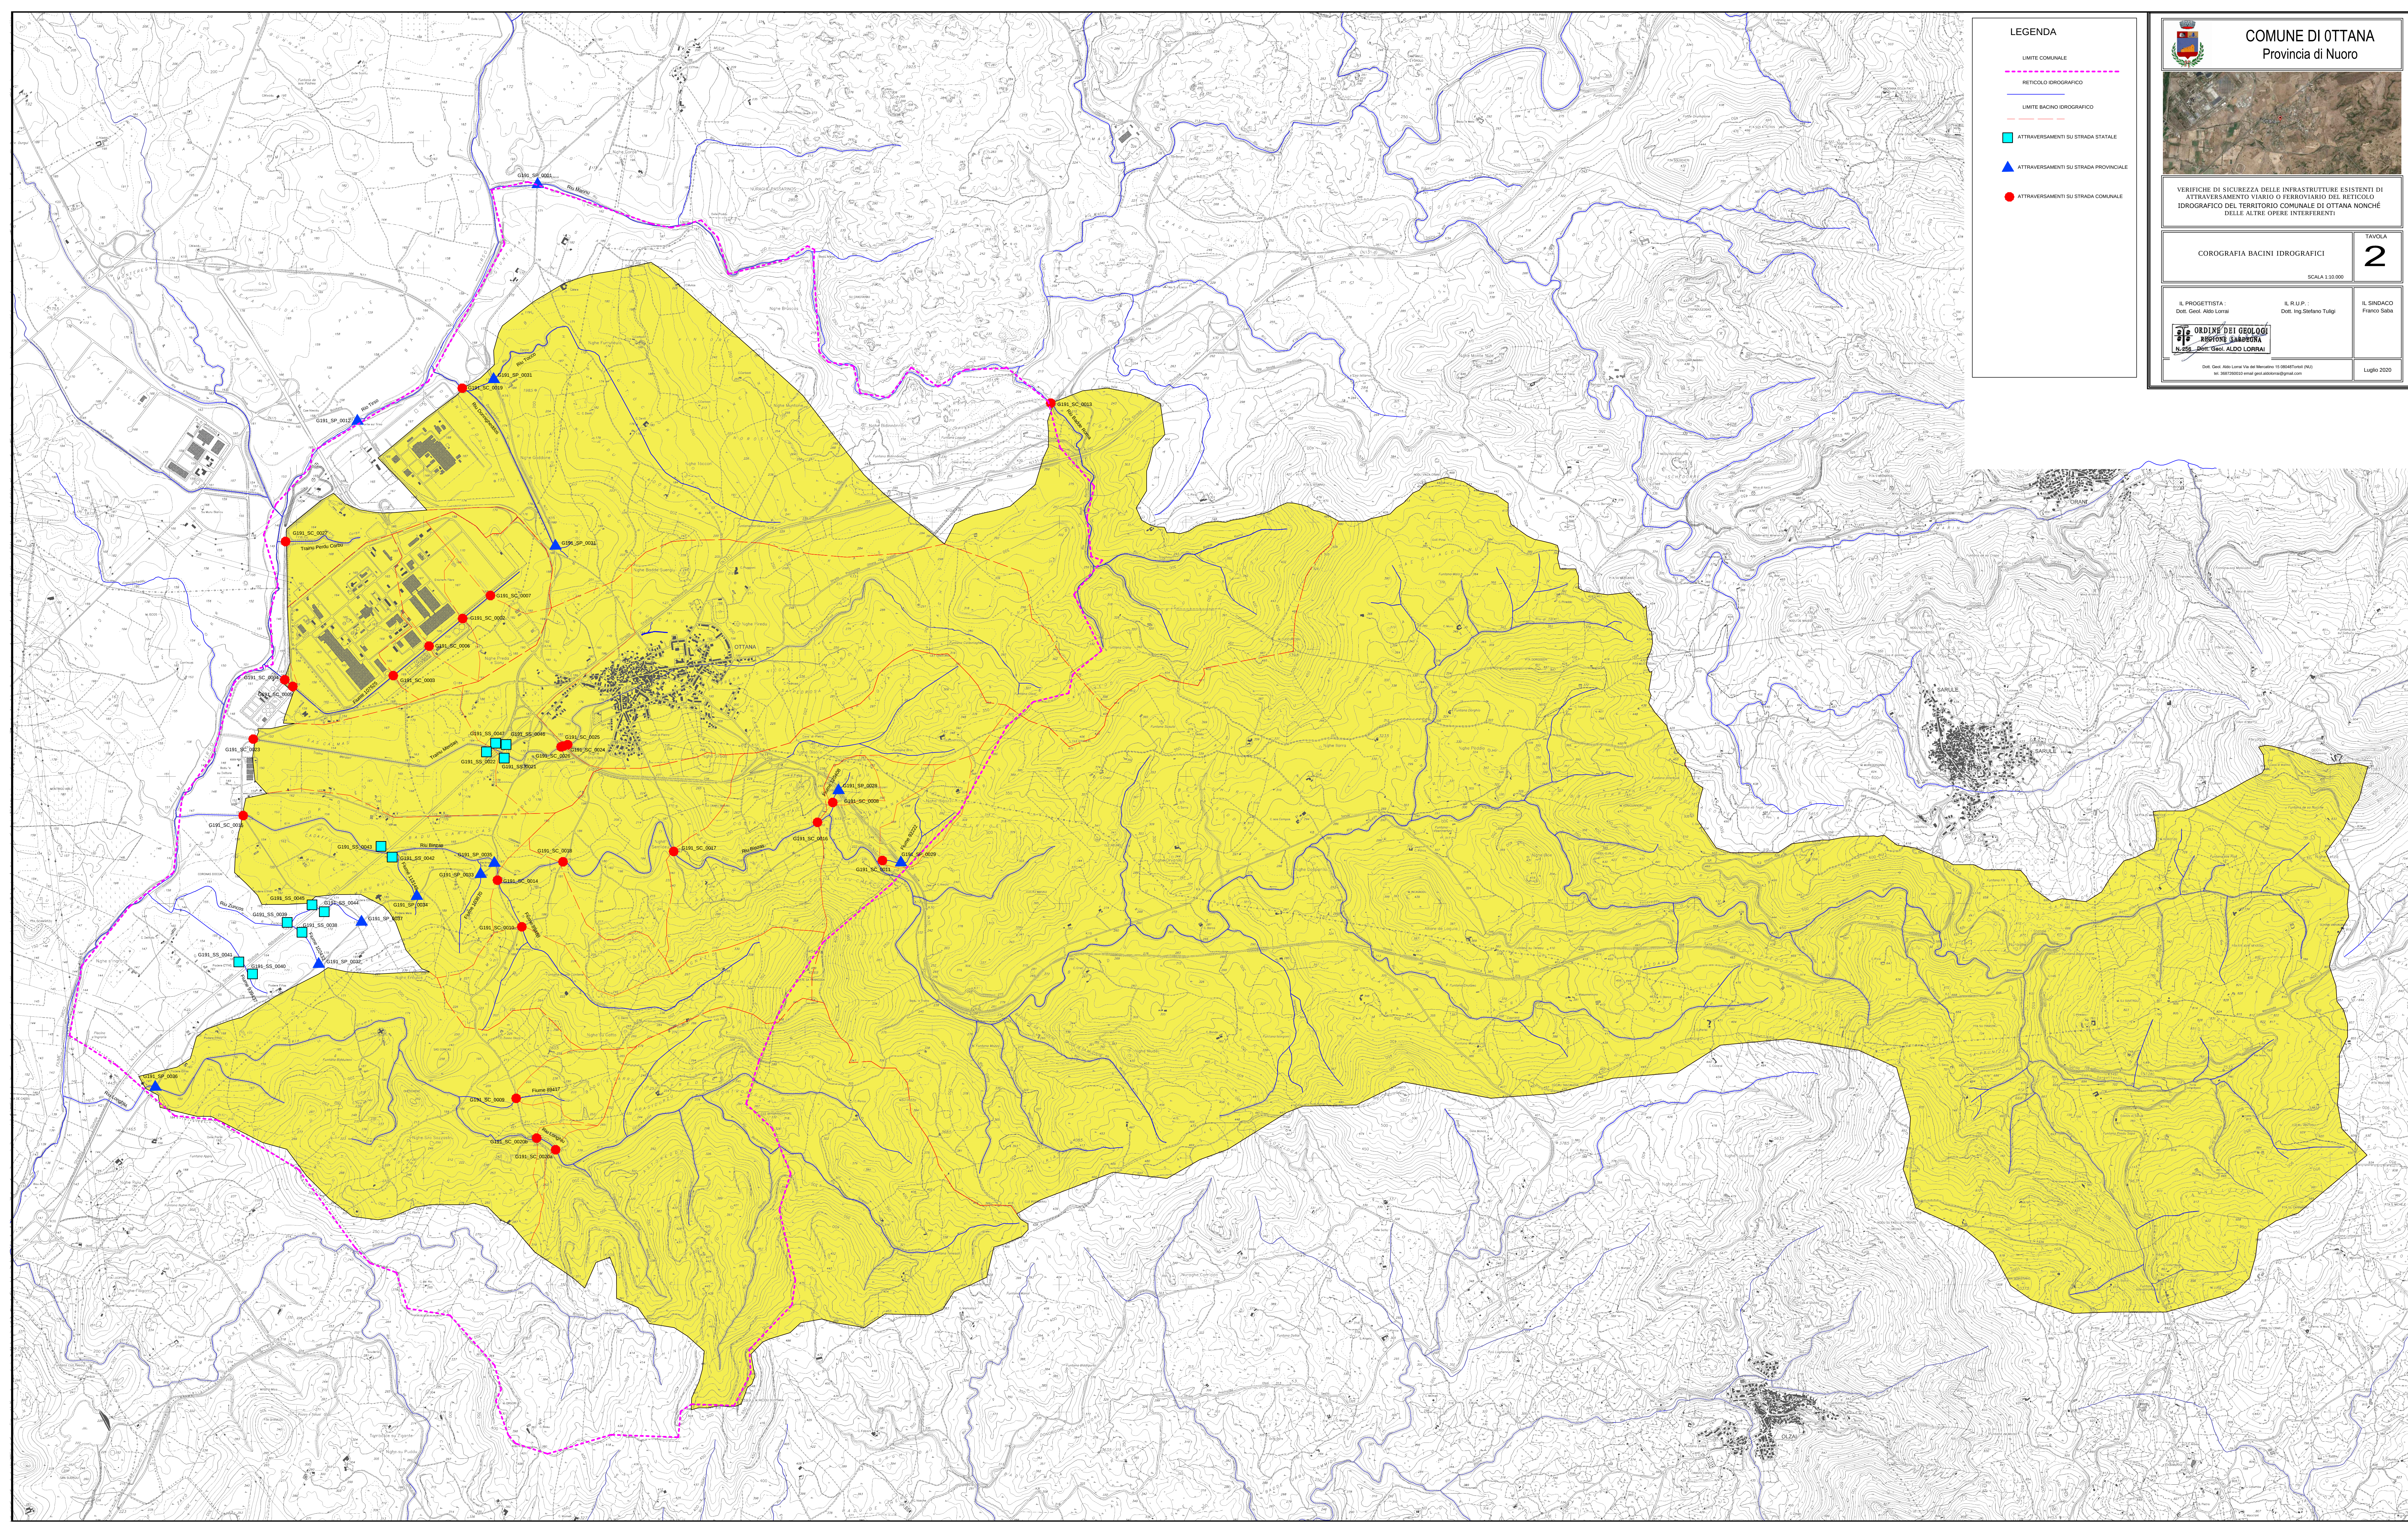



COMUNE DI OTTANA
Provincia di Nuoro



VERIFICHE DI SICUREZZA DELLE INFRASTRUTTURE ESISTENTI DI
ATTRaversamento VIARIO O FERROVIARIO DEL RETICOLO
IDROGRAFICO DEL TERRITORIO COMUNALE DI OTTANA NONCHÉ
DELLE ALTRE OPERE INTERFERENTI


COROGRAFIA BACINI IDROGRAFICI

SCALA 1:10.000

IL PROGETTISTA:
Dot. Geol. Aldo Lorra

IL R.U.P.:
Dot. Ing. Stefano Tului

IL SINDACO:
Franco Saba

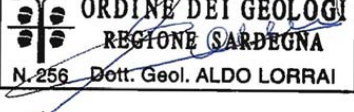

ORDINE DEI GEOLOGI
REGIONE SARDEGNA
N. 055 - Dot. Geol. ALDO LORRA

Dot. Geol. Aldo Lorra Via del Mercatino 15 08047 Ottana (NU)
tel. 0877000201 email geol.aldo.lorra@gmail.com

Luglio 2020

TAVOLA
2